



РЕКЛАМНЫЙ ЩИТ ПО ОБЪЕЗДУ В РАЙОНЕ Р.АБАН

ВИД "А"

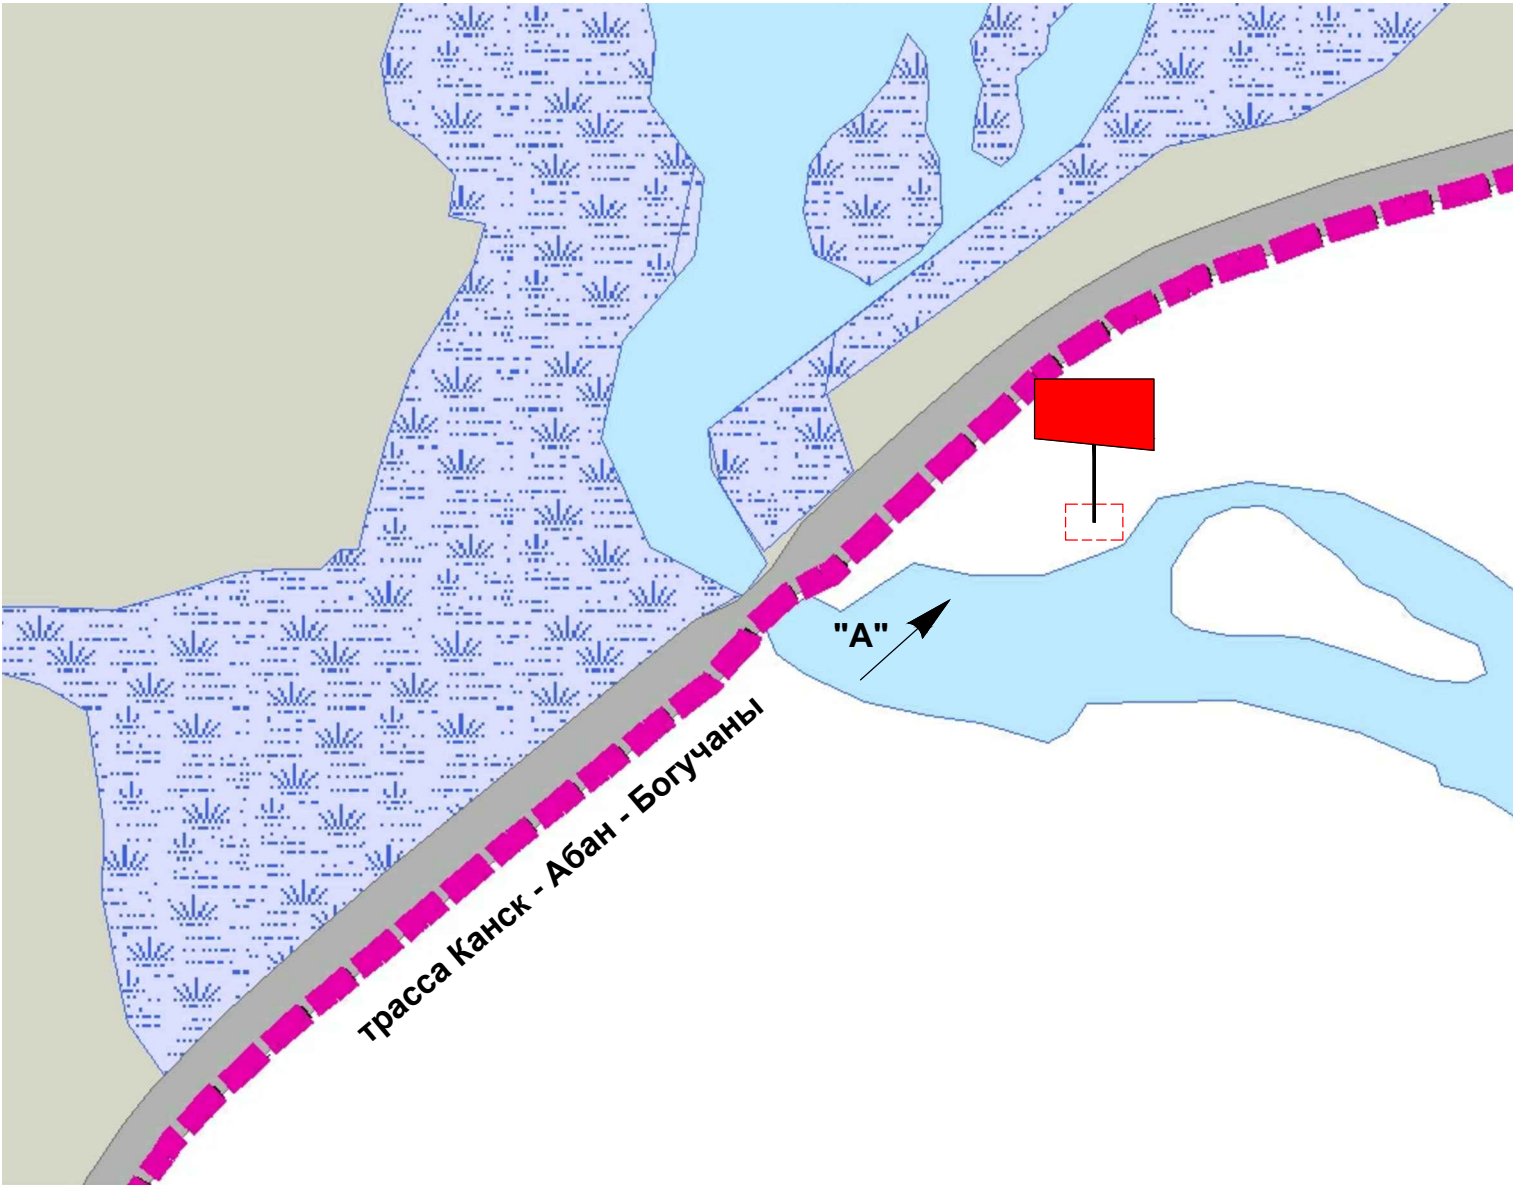

УСЛОВНЫЕ ОБОЗНАЧЕНИЯ:

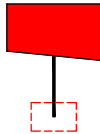

-щитовая конструкция с размером информационного поля 6,0 x 3,0м (щит);

Согласовано				
Изм.	№	Взам.	инв.	№
Подп.	и	дата		
Изм.	№	подп.		

						1905-15			
						Заказчик: Отдел ЖКХ и АСТ администрации Абанского района Красноярского края			
изм.	кол.уч.	Лист	Недок.	Подпись	Дата				
						Схема размещения рекламных конструкций в п. Абан Абанского района Красноярский край,	Стадия	Лист	Листов
							ПД	6	
ГИП		Павловец Д.А.							
Разраб.		Семенов Д.А				Рекламный щит по объезду в районе р.Абан. Вид "А"	ООО "Модульор" г. Канск		
Н/контр.		Геращенко Г.А.							