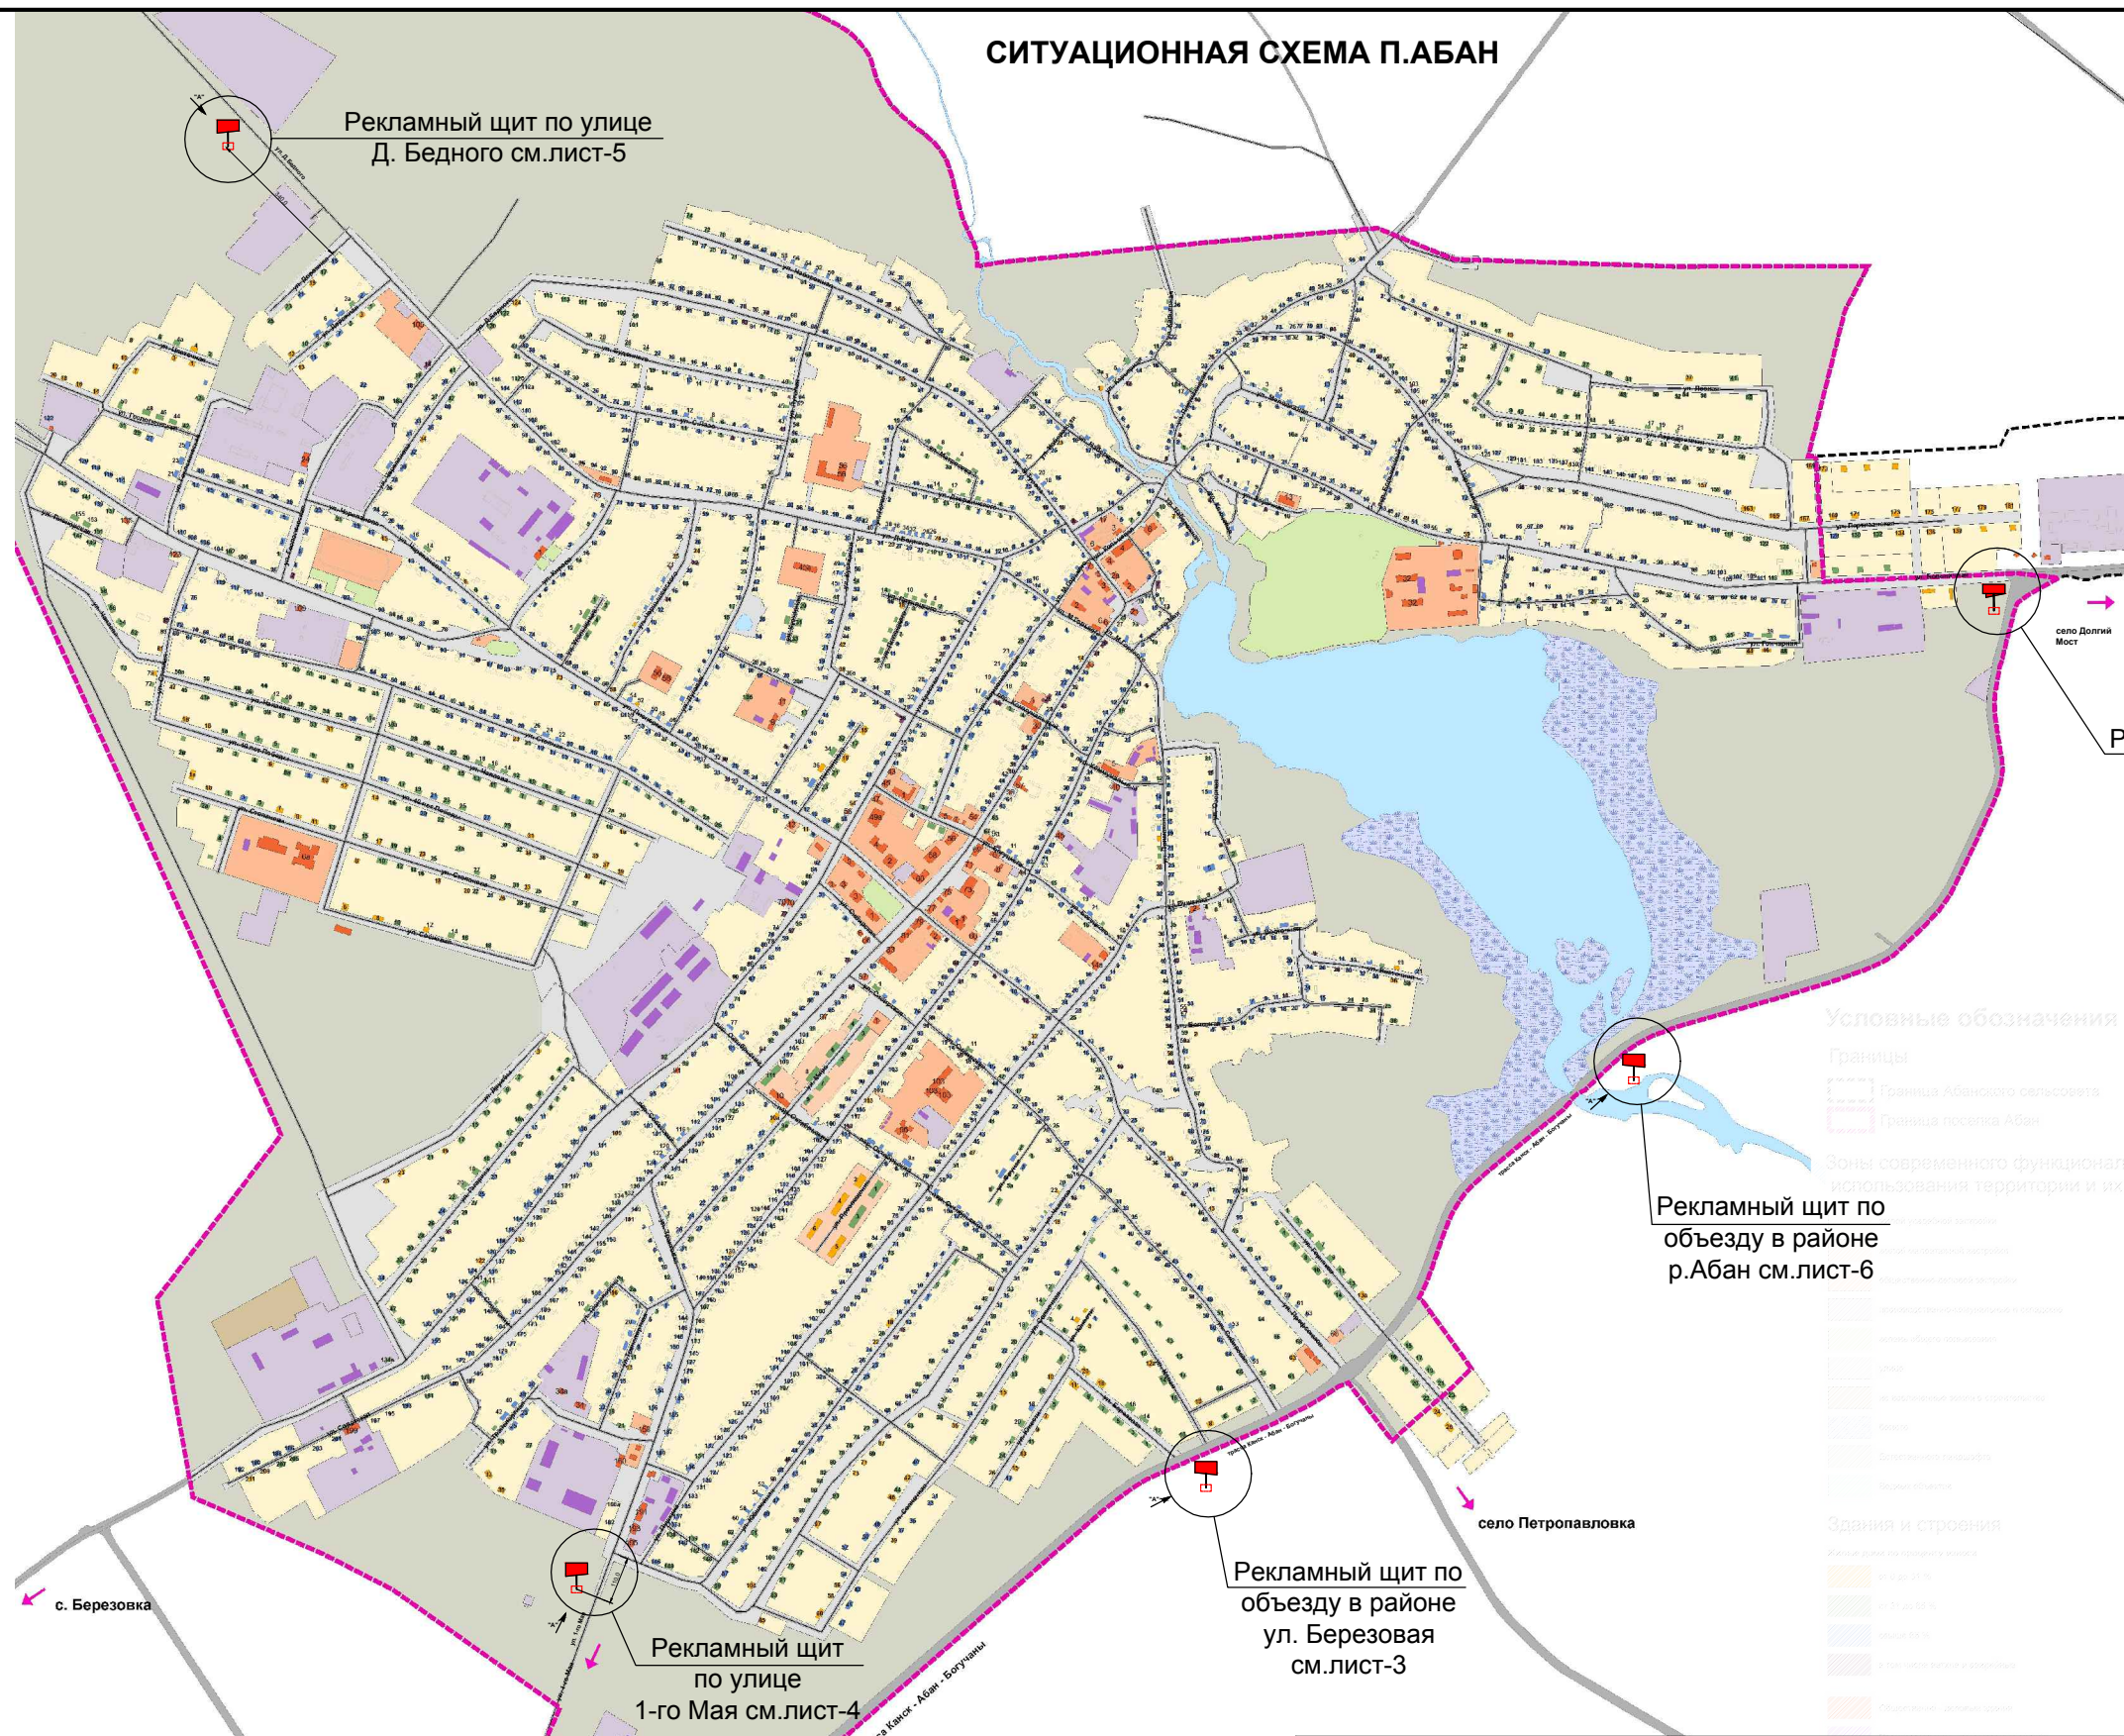


СИТУАЦИОННАЯ СХЕМА П.АБАН

[illegible]

						1905-15			
						Заказчик: Отдел ЖКХ и АСТ администрации Абанского района Красноярского края			
изм.	кол.уч.	Лист	№док.	Подпись	Дата				
						Схема размещения рекламных конструкций в п. Абан Абанского района Красноярский край,	Стадия	Лист	Листов
							ПД	2	
ГИП		Павловец Д.А.				Ситуационная схема п. Абан	ООО "Модульор" г. Канск		
Разраб.		Семенов Д.А.							
Н/контр.		Герашенко Г.А.							