



РЕКЛАМНЫЙ ЩИТ ПО УЛ. БОЛЬНИЧНАЯ

ВИД "А"

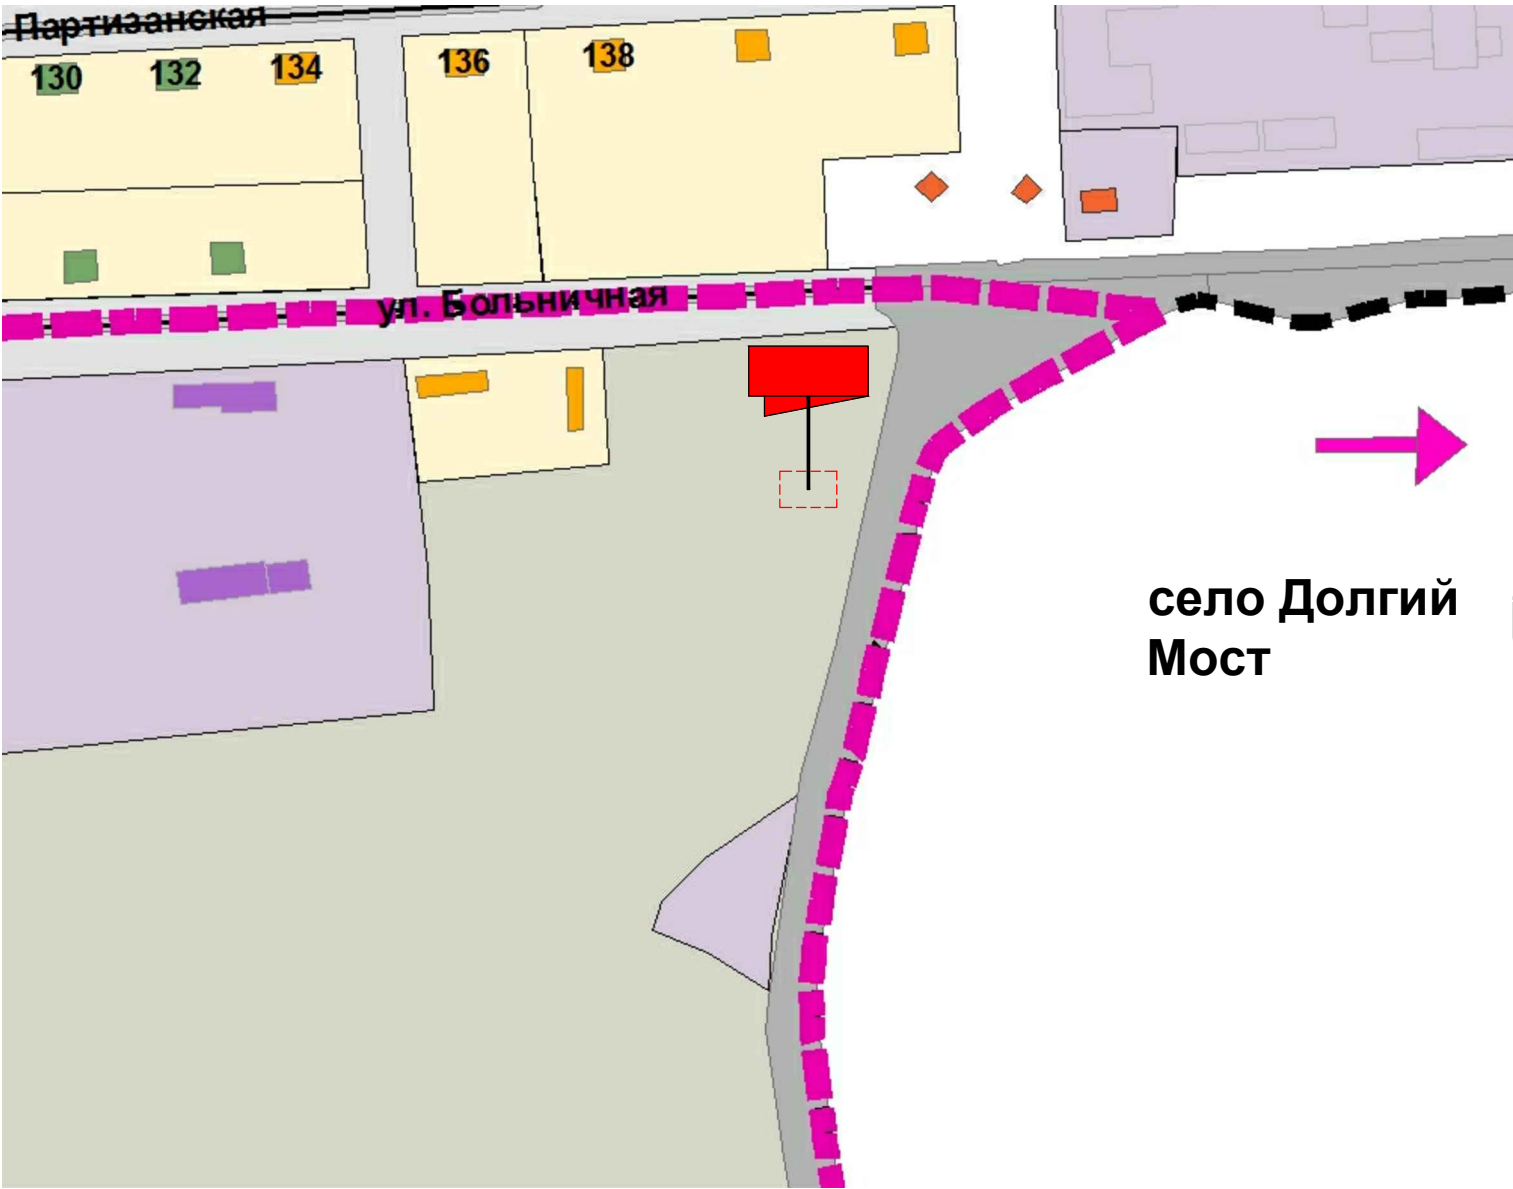

УСЛОВНЫЕ ОБОЗНАЧЕНИЯ:

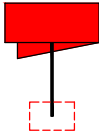

-щитовая конструкция с размером информационного поля 6,0 x 3,0м -  
двойной щит

Согласовано

Взам. инв. №

Подп. и дата

Инв. № подл.

						1905-15				
						Заказчик: Отдел ЖКХ и АСТ администрации Абанского района Красноярского края				
изм.	кол.уч.	Лист	Недок.	Подпись	Дата	Схема размещения рекламных конструкций в п. Абан Абанского района Красноярский край,		Стадия	Лист	Листов
								ПД	7	
ГИП		Павловец Д.А.						ООО "Модулор" г. Канск		
Разраб.		Семенов Д.А								
Н/контр.		Геращенко Г.А.								
						Рекламный щит по ул. Больничная. Вид "А"				