



РЕКЛАМНЫЙ ЩИТ ПО ОБЪЕЗДУ В РАЙОНЕ УЛ. БЕРЕЗОВАЯ

ВИД "А"

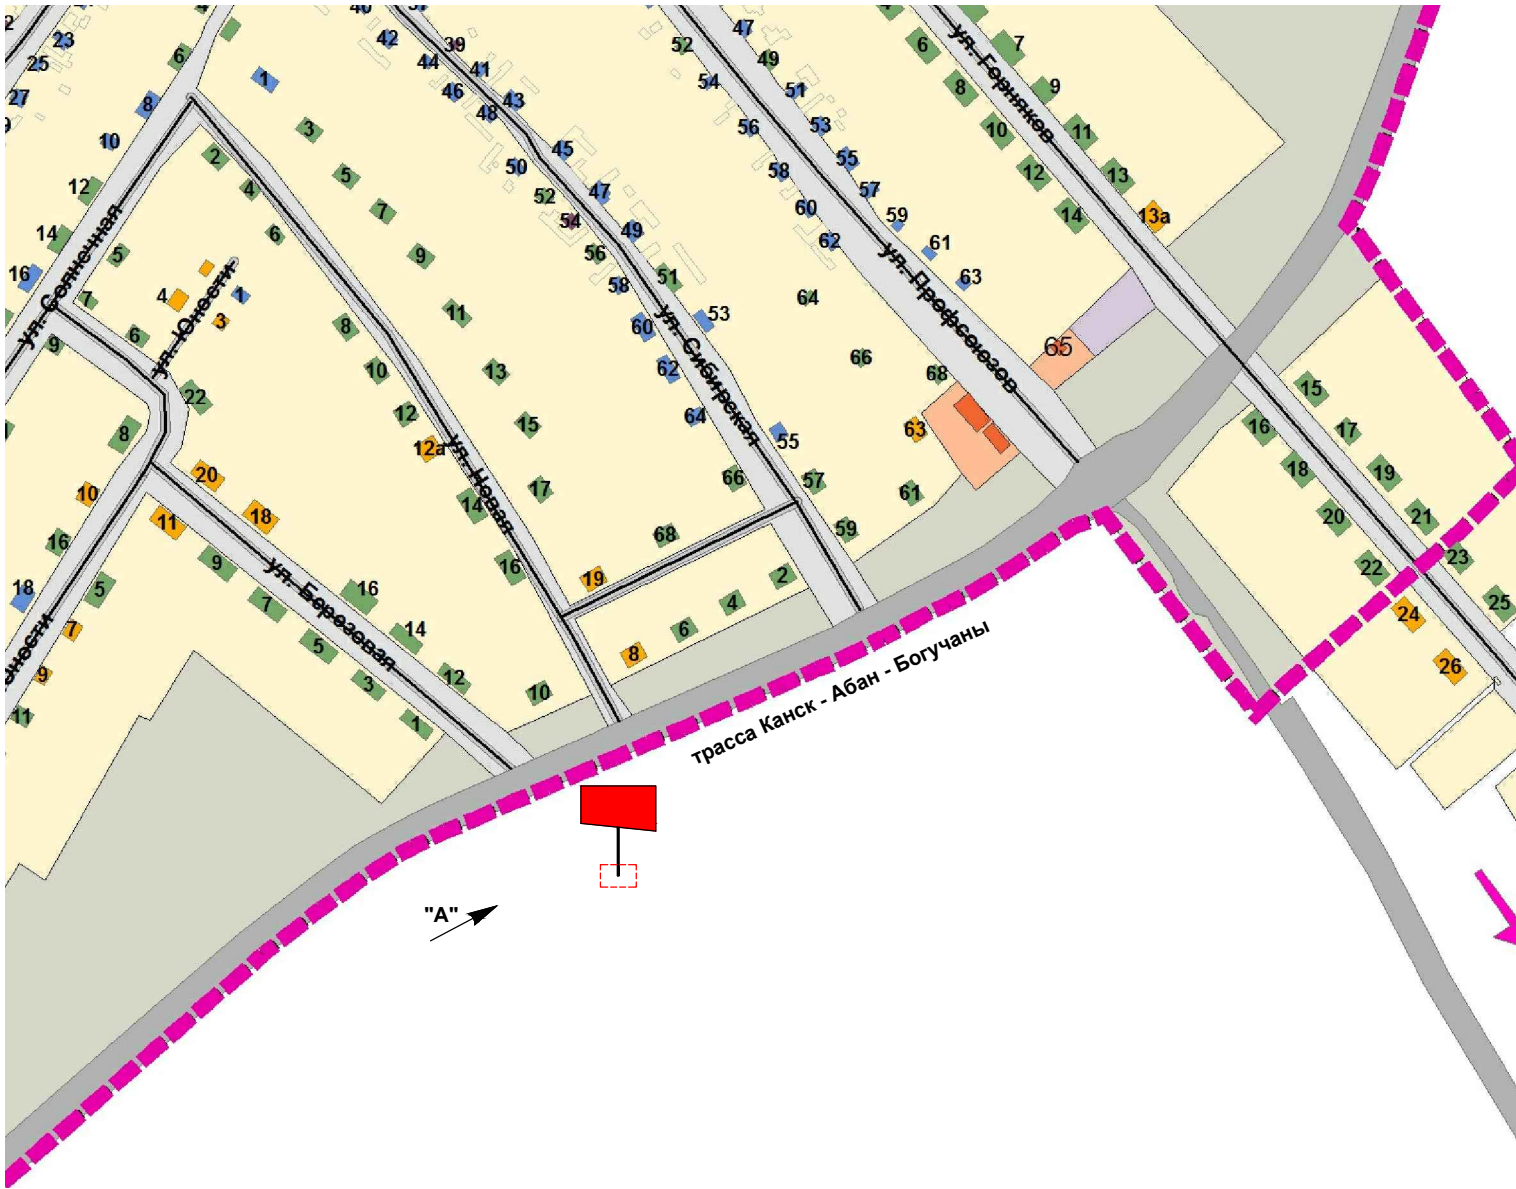

УСЛОВНЫЕ ОБОЗНАЧЕНИЯ:

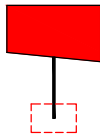

-щитовая конструкция с размером информационного поля 6,0 х 3,0м (щит);

Согласовано

Взам. инв. №

Подп. и дата

Инв. № подл.

						1905-15			
						Заказчик: Отдел ЖКХ и АСТ администрации Абанского района Красноярского края			
изм.	кол.уч.	Лист	№док.	Подпись	Дата	Схема размещения рекламных конструкций в п. Абан Абанского района Красноярский край,	Стадия	Лист	Листов
							ПД	3	
ГИП		Павловец Д.А.				Рекламный щит по объезду в районе ул. Березовая. Вид "А"	ООО "Модулор" г. Канск		
Разраб.		Семенов Д.А.							
Н/контр.		Геращенко Г.А.							